


INWENTARYZACJA SEGMENT NR 6 RZUT PARTERU

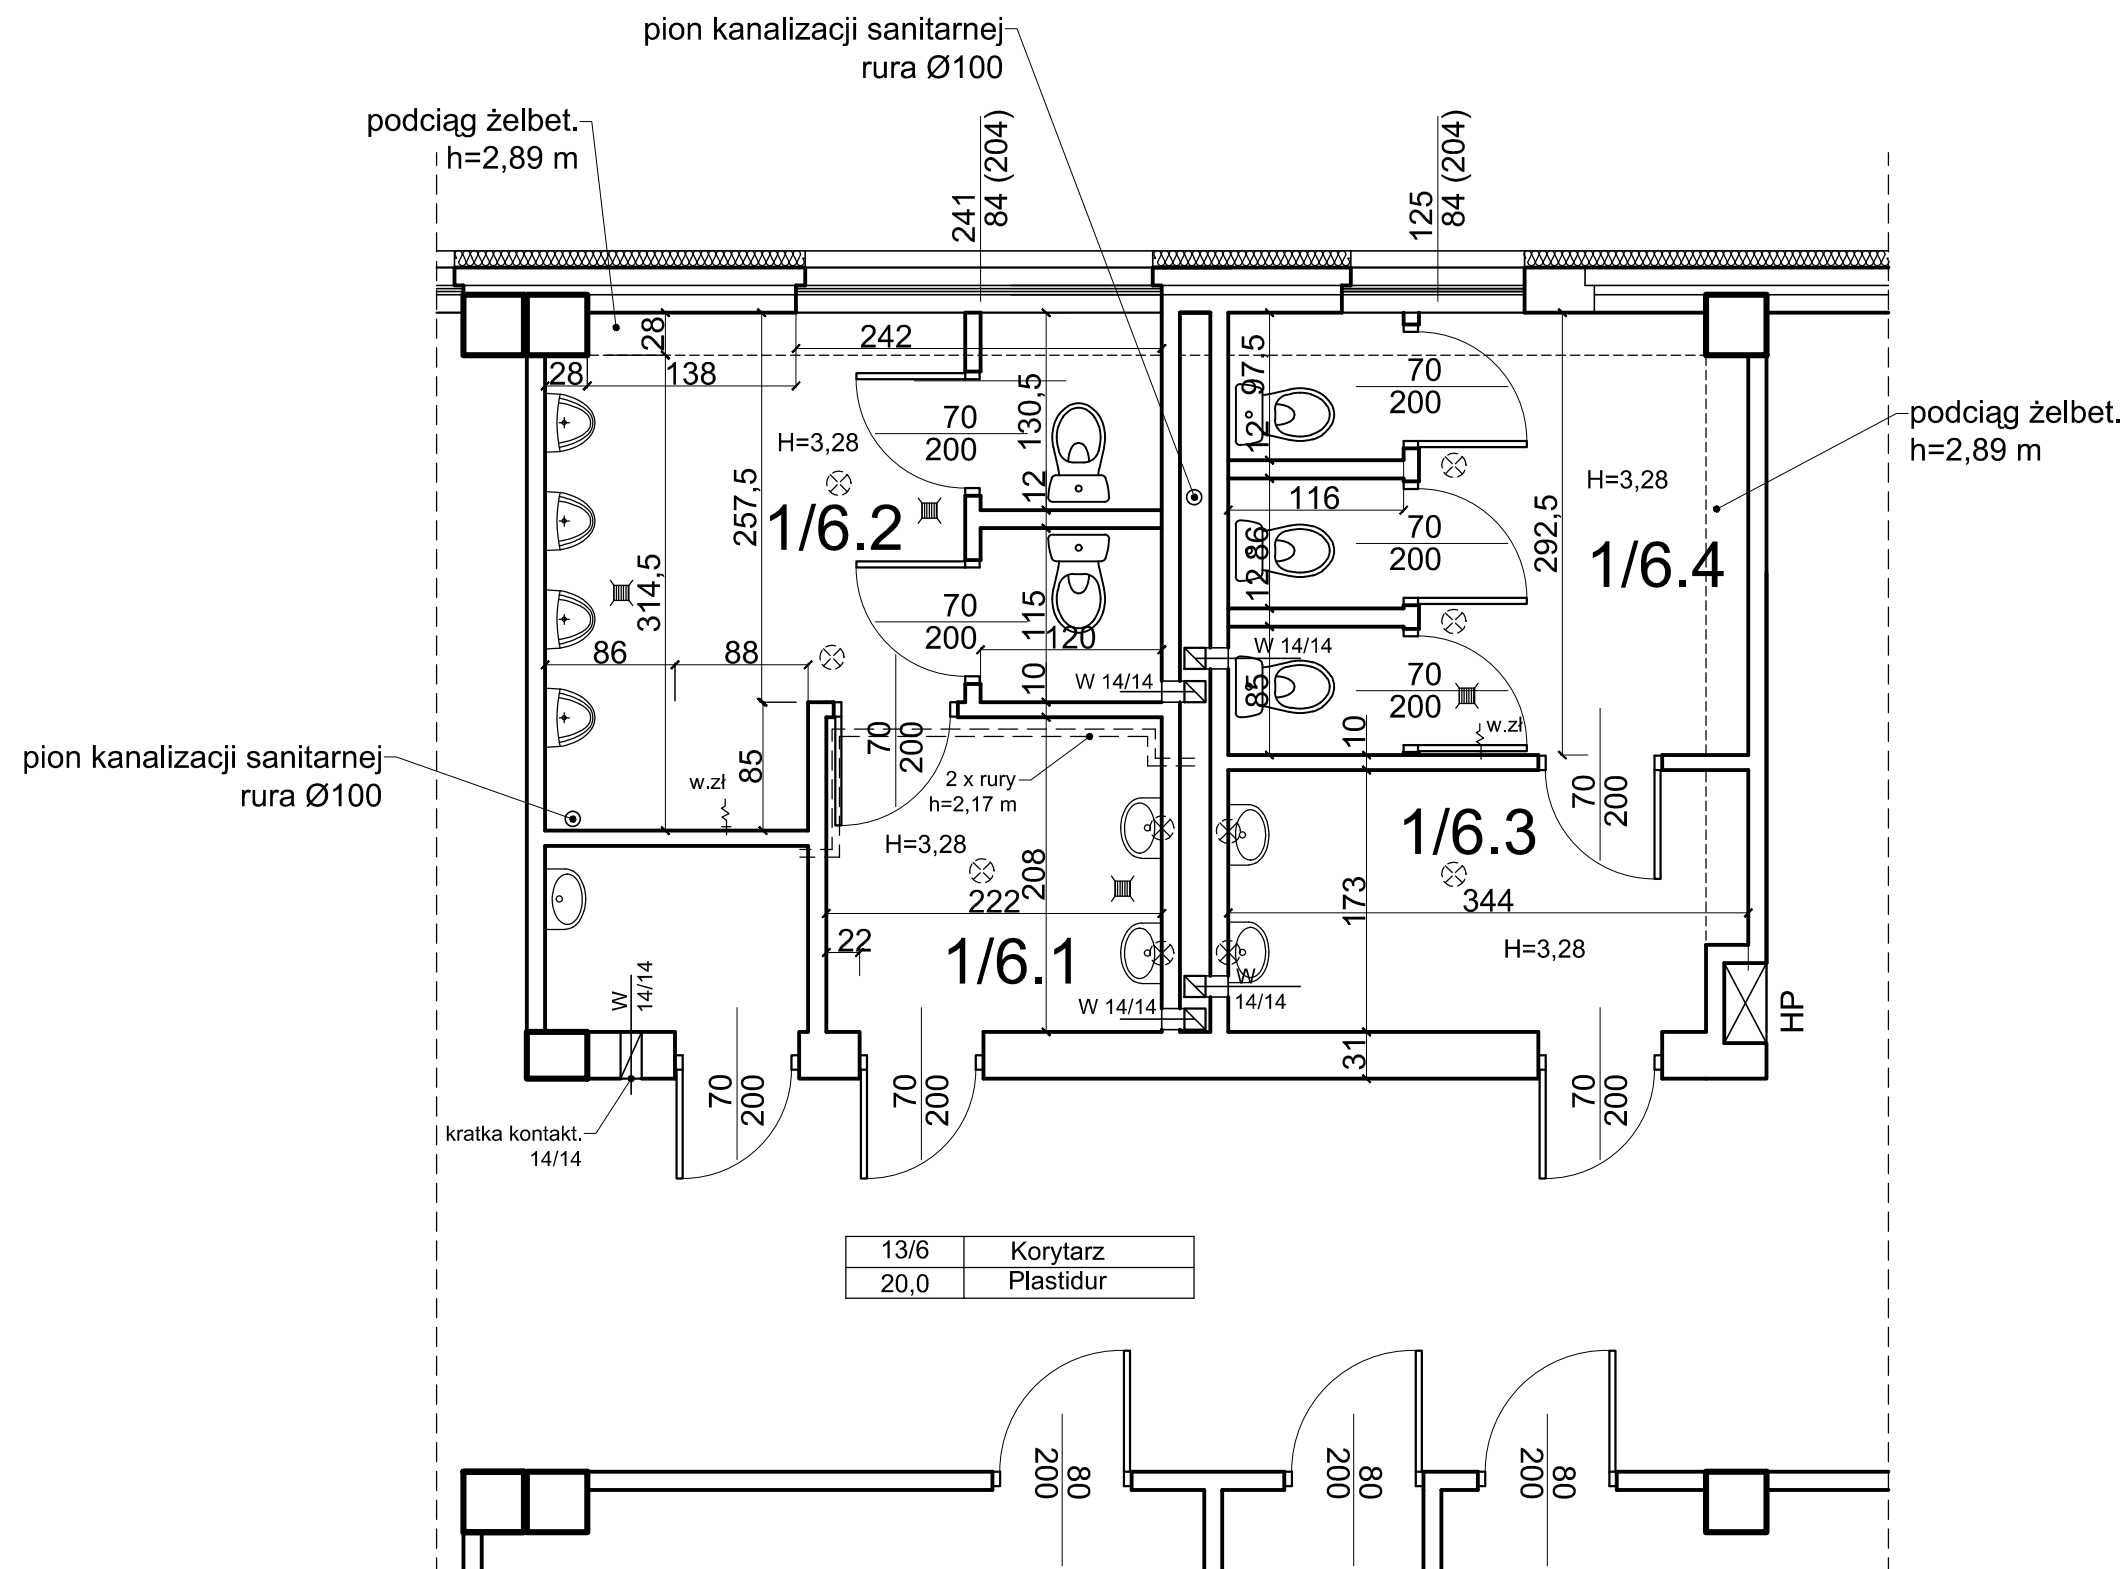


UBIKACJA CHŁOPCÓW

1/6.1	Przedsiónek
4,62	Pł. ceramiczne
1/6.2	WC męskie
11,80	Pł. ceramiczne

UBIKACJA DZIEWCZYNEK

1/6.3	Przedsiónek
5,72	Pł. ceramiczne
1/6.4	WC damskie
9,98	Pł. ceramiczne

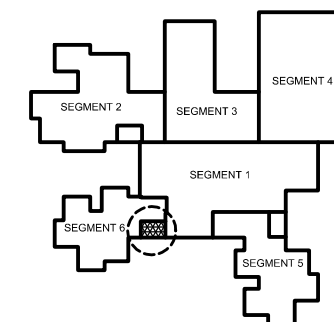

Inwestor	GMINA OZIMEK	Architektoniczna Pracownia Projektowa
Miejsce inwestycji	OZIMEK, ul. Korczaka 12, dz. nr 674/3 k.m.4	mgr inż. architekt Krzysztof Denisiewicz
Tytuł / obiekt	PRZEBUDOWA I REMONT UBIKACJI OGÓLNODOSTĘPNYCH	Podpis 04.2013
Projektant	Mgr inż. arch. Krzysztof Denisiewicz uprawnienia budowlane do projektowania bez ograniczeń w specjalności architektonicznej - nr uprawnień 39/98/Op.	
Nazwa rysunku	INWENTARYZACJA- RZUT PARTERU- SEGMENT NR 6	Skala 1:50 Nr rysunku I.1/06