




## Przekrój XVI - XVI (mijanka)

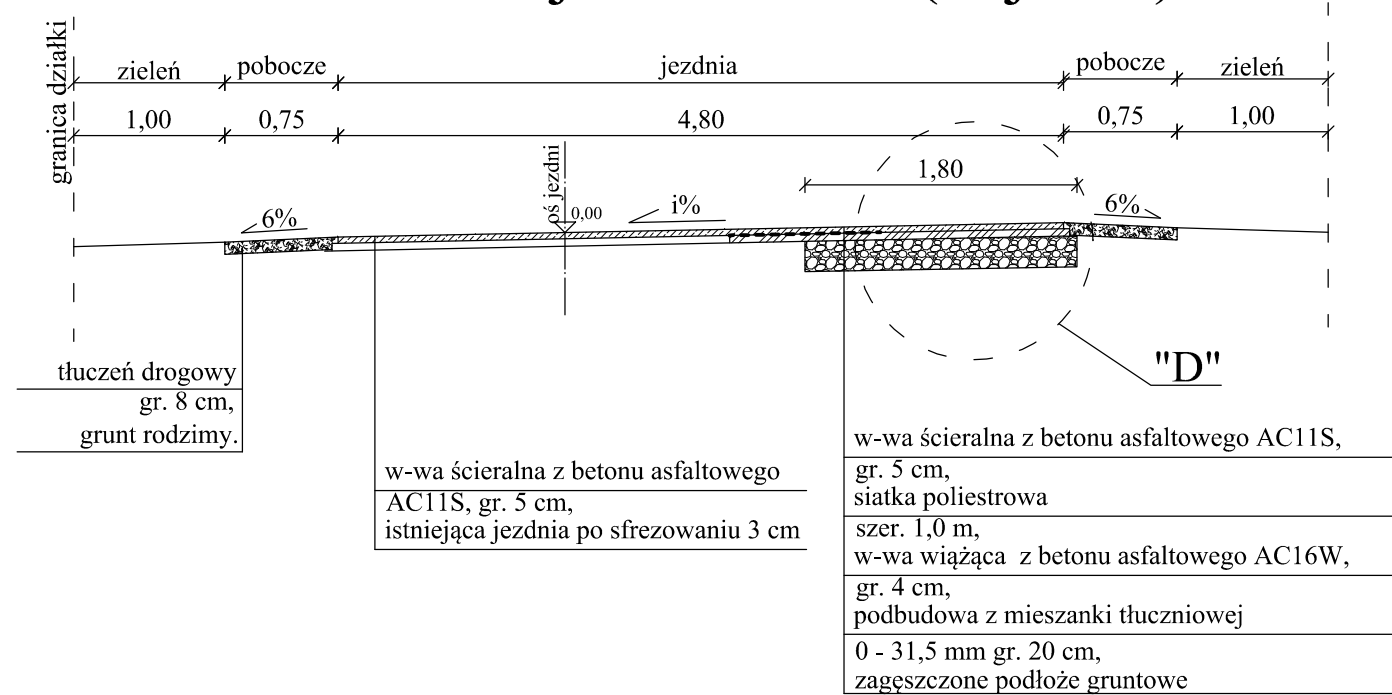

## Przekrój XVII - XVII

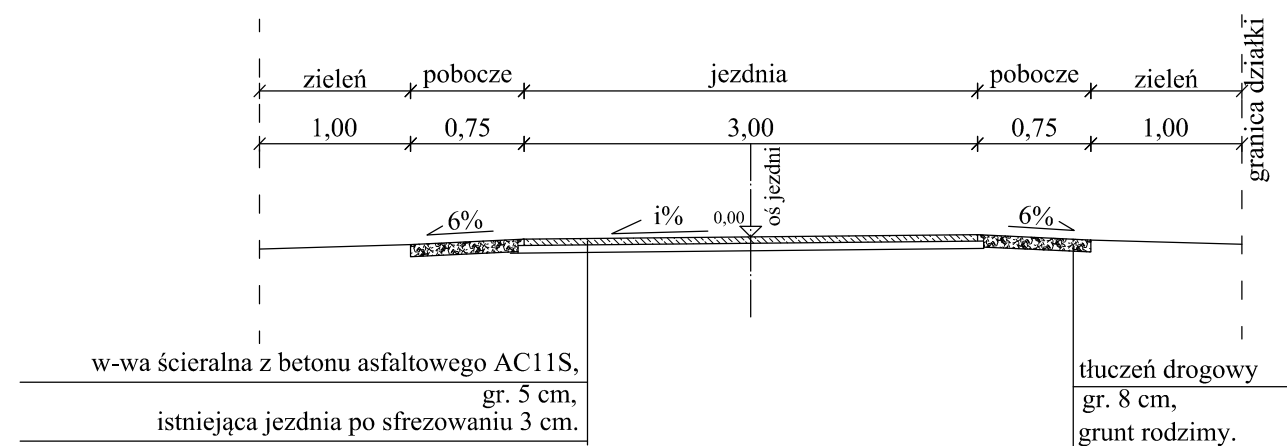

<p>Biuro Obsługi Technicznej</p> <p><b>SEWI</b></p>		<p><b>Biuro Obsługi Technicznej "SEWI"</b>                  45-268 Opole, ul. Grota Roweckiego 4D/7                  e-mail: botsewi@op.pl, www.botsewi.pl                  tel. (0-77) 550 60 85, tel. kom 602 779 951, 696 177 470</p>	
<p>Temat opracowania:</p>		<p><b>Projekt wykonawczy rozbudowy dróg gminnych w Biestrzynie</b></p>	
<p>Temat rysunku:</p>		<p><b>Przekroje i szczegóły konstrukcyjne.</b></p>	
<p>Inwestor:</p>	 <p>Gmina Ozimek</p>	<p>Skala: 1:50</p>	
<p>BRANŻA: <b>Drogowa.</b>                  OPRACOWAŁ: - Adrian Adamowicz                  PROJEKTANT: - inż. Sebastian Raudzis                  nr upr. OPL/0283/PWOD/06                  SPRAWDZAJĄCY: - mgr inż. Sebastian Wilisowski                  nr upr. OPL/0286/POOD/06</p>		<p>Data: luty 2011 r.</p>	<p>Rysunek nr: <b>12</b></p>
		<p>nr zadania: IV/5/2011</p>	