


RZUT 1-go PIĘTRA

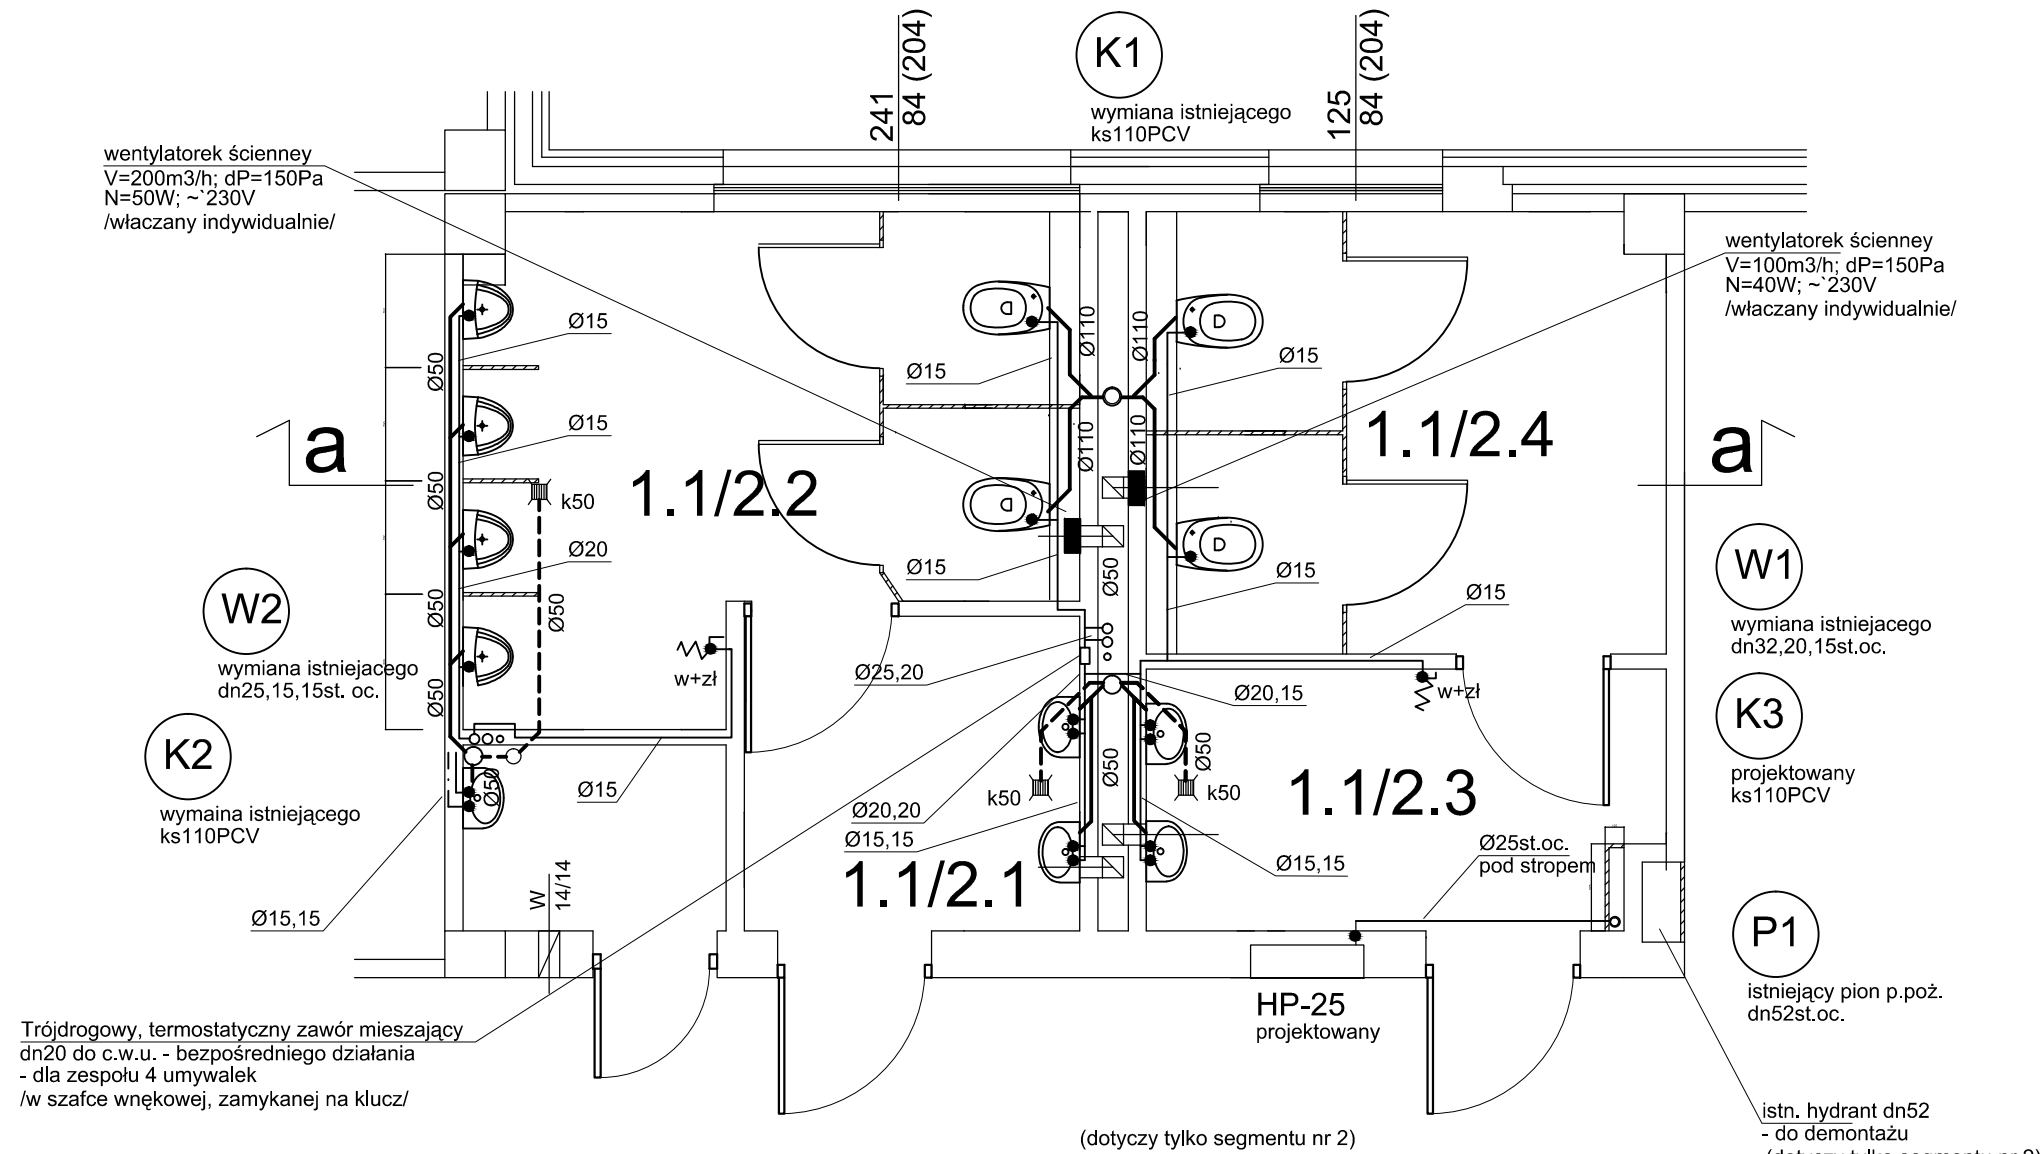


UBIKACJA CHŁOPCÓW

1.1/2.1	Przedsiónek
4,62	Pł. ceramiczne
1.1/2.2	WC męskie
11,80	Pł. ceramiczne

UBIKACJA DZIEWCZYNEK

1.1/2.3	Przedsiónek
5,72	Pł. ceramiczne
1.1/2.4	WC damskie
9,98	Pł. ceramiczne

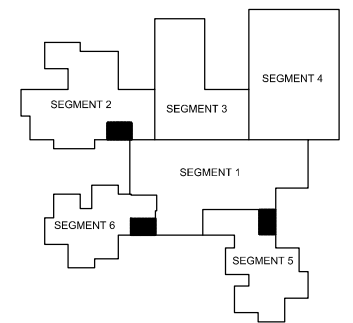

1/2	Korytarz
54,60	Plastidur

LEGENDA	
	ŚCIANY ISTNIEJĄCE
	ŚCIANY DO WYBURZENIA
	ŚCIANKI PROJEKTOWANE
	LAMPY DO LIKWIDACJI
	PROJEKTOWANE LAMPY W SUFICIE PODWIESZANYM

UWAGA:

- Podejścia wod.-kan. do przyborów sanitarnych prowadzone w brzdach i po ścianach pomieszczeń
- Instalacje wodociagową zaprojektowano z rur z stalowych ocynkowanych. Na rys. podano zewnętrzne średnice rur.
- Rury wody prowadzone w brzdach w ścianach izolować termicznie otulinami z pianki PE gr.9 mm w osłonie z laminatu
- Piony kanalizacyjne wyprowadzić nad dach i zakończyć rurami wywiewnymi
- Przełożenie hydrantu dotyczy tylko segmentu nr 2

LEGENDA:

- instalacja wody zimnej, ciepłej i cyrkulacji
- wew kanalizacja sanitarna nad posadzką
- wew kanalizacja sanitarna pod posadzką w przestrzeni stropu podwieszonego kondygnacji niżej
- piony wew. instalacji wody i kanalizacji sanitarnej

Inwestor	GMINA OZIMEK	Architektoniczna Pracownia Projektowa
Miejsce inwestycji	OZIMEK, ul. Korczaka 12, dz. nr 674/3 k.m.4	
Tytuł / obiekt	PRZEBUDOWA I REMONT UBIKACJI OGÓLNODOSTĘPNYCH	mgr inż. architekt Krzysztof Denisiewicz
Projektant	mgr inż. Grzegorz Jurowicz uprawnienia budowlane do projektowania bez ograniczeń w specjalności instalacje sanitarne - nr uprawnień OPL/0043/POOS/03	Podpis 04.2013
Nazwa rysunku	RZUT 1-PIĘTRA - INSTALACJA WOD.-KAN.	Skala 1:50 Nr rysunku IS.1/02