

TECHNOLOGIA

1. UBIKACJA CHŁOPCÓW


1/5.1	Przedśionek
4,62	Pł. ceramiczne

1/5.2	WC męskie
11,80	Pł. ceramiczne

2. UBIKACJA DZIEWCZYNEK

1/5.3	Przedśionek
5,72	Pł. ceramiczne

1/5.4	WC damskie
9,98	Pł. ceramiczne

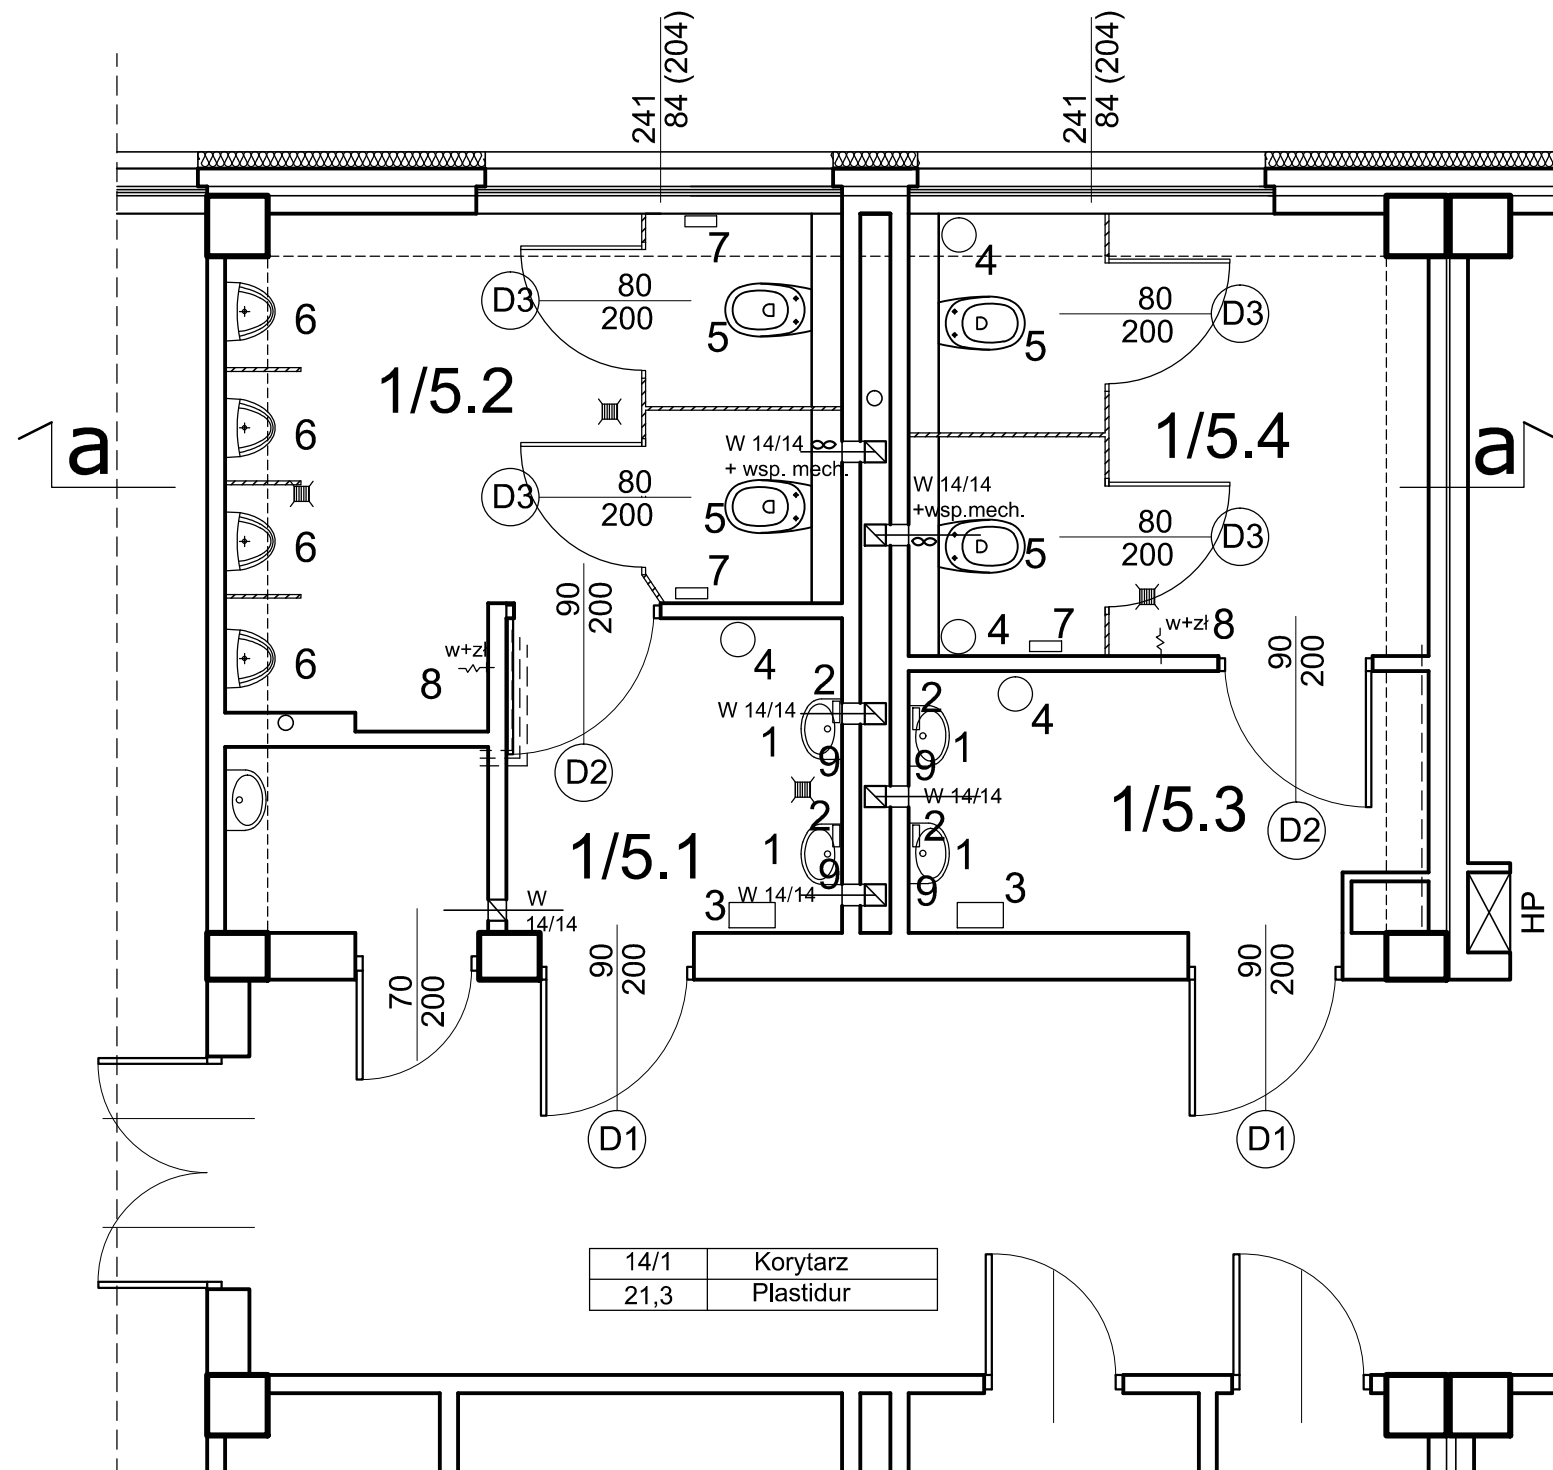

14/1	Korytarz
21,3	Plastidur

ZESTAWIENIE WYPOSAŻENIA					
L.P	POMIESZCZENIE	NR	OPIS	JEDNOSTKA	ILOŚĆ
1	UBIKACJA CHŁOPCÓW	1	umywalka	szt.	2
		2	pojemnik na mydło w płynie	szt.	2
		3	pojemnik na ręczniki papierowe	szt.	1
		4	kosz na odpadki	szt.	1
		5	miska ustępowa	szt.	2
		6	pisuar	szt.	4
		7	pojemnik na papier toaletowy	szt.	2
		8	kran ze złączką do węża	szt.	1
2	UBIKACJA DZIEWCZĄT	1	umywalka	szt.	2
		2	pojemnik na mydło w płynie	szt.	2
		3	pojemnik na ręczniki papierowe	szt.	1
		4	kosz na odpadki	szt.	3
		5	miska ustępowa	szt.	2
		7	pojemnik na papier toaletowy	szt.	2
		8	kran ze złączką do węża	szt.	1
		9	lustro nad umywalką	szt.	2

- Ścianę z pisuarami wykonać jako w całości od dołu do góry z płyty GKI.
- Wszystkie zastosowane materiały mają posiadać odpowiednie certyfikaty, atesty i dopuszczenia do stosowania
- Szerokość umywalk 50 cm
- Opis akcesoriów ubikacji:
 - Pojemnik na mydło w płynie - pojemność zbiornika ok. 800 ml z okienkiem kontroli poziomu mydła, zamykany na kluczyk, z tworzywa ABS wysokiej jakości w kolorze białym. Wymiary w mm ok. szer.110, gł. 100, wys. 240
 - Pojemnik na ręczniki papierowe - pojemność do 500 ręczników składanych w „Z” z okienkiem kontroli ilości, w kolorze białym. Zamykany na kluczyk z tworzywa ABS wysokiej jakości. Wymiary w mm ok.: szer. 290, gł. 140, wys. 400
 - Pojemnik na papier toaletowy - na role papieru toaletowego o średnicy max. 25 cm, z okienkiem kontroli ilości papieru, zamykany na kluczyk, z tworzywa ABS wysokiej jakości, w kolorze białym. Wymiary w mm ok.: szer. 280, gł. 130, wys. 300.
 - Kosz na odpadki - kosz otwierany przyciskiem pedałowym poj. 20 l, z tworzywa sztucznego w kolorze białym, wewnątrz wyjmowane plastikowe wiadro. Wymiary w mm ok.: szer. 335, gł. 290, wys. 455,
 - Lustro o wymiarach s/h= 60x100 cm bez ramki z fazowanymi brzegami, zawieszane na ścianie nad każdą umywalką

UWAGI DO MONTAŻU ARMATURY

umywalka dla dorosłych na wysokości 0,75-0,80 m
umywalka dla dzieci na wysokości 0,60 m

ustęp wiszący dla dorosłych na wysokości 0,40 m
ustęp wiszący dla dzieci na wysokości 0,35 m

pisuar wiszący dla dorosłych na wysokości 0,65 m
ustęp wiszący dla dzieci na wysokości od 0,40 m (zależnie od wieku)

Inwestor	GMINA OZIMEK	Architektoniczna Pracownia Projektowa
Miejsce inwestycji	OZIMEK, ul. Korczaka 12, dz. nr 674/3 k.m.4	mgr inż. architekt Krzysztof Denisiewicz
Tytuł / obiekt	PRZEBUDOWA I REMONT UBIKACJI OGÓLNODOSTĘPNYCH	Podpis 04.2013
Projektant	Mgr inż. arch. Krzysztof Denisiewicz uprawnienia budowlane do projektowania bez ograniczeń w specjalności architektonicznej - nr uprawnień 39/98/Op.	Podpis 04.2013
Nazwa rysunku	TECHNOLOGIA	Skala 1:50 Nr rysunku T.01