



BOISKO DO KOSZYKÓWKI PEŁNOWYMIAROWE

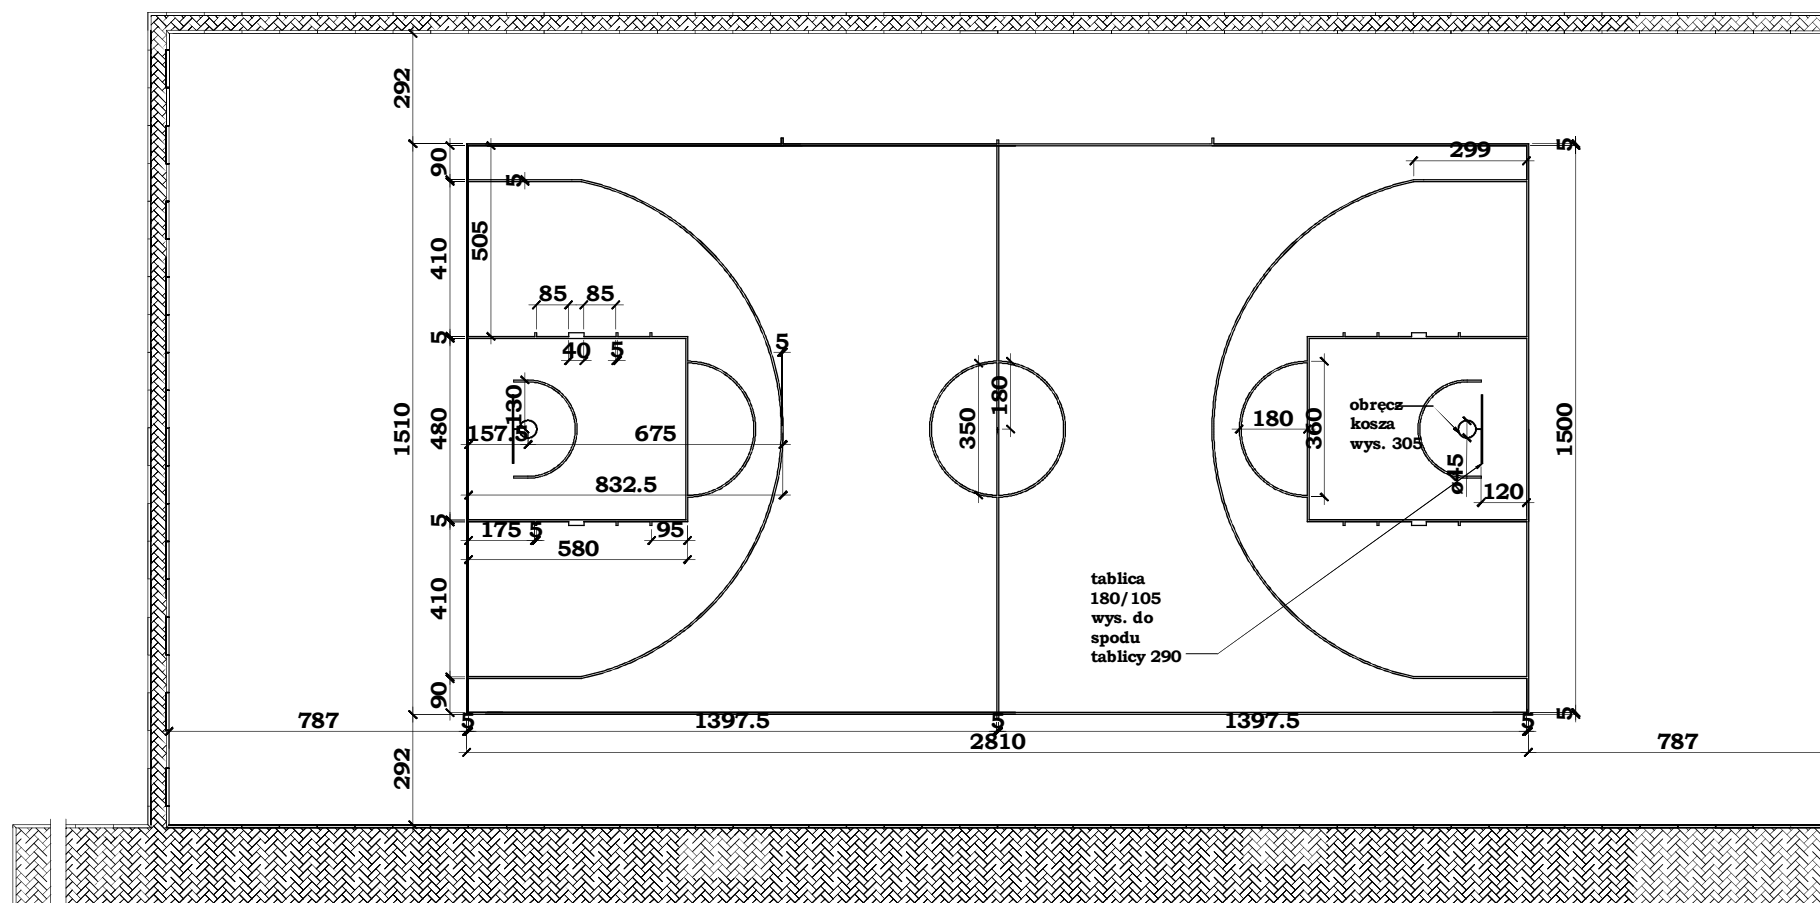

BOISKO DO KOSZYKÓWKI NIETYMIAROWE

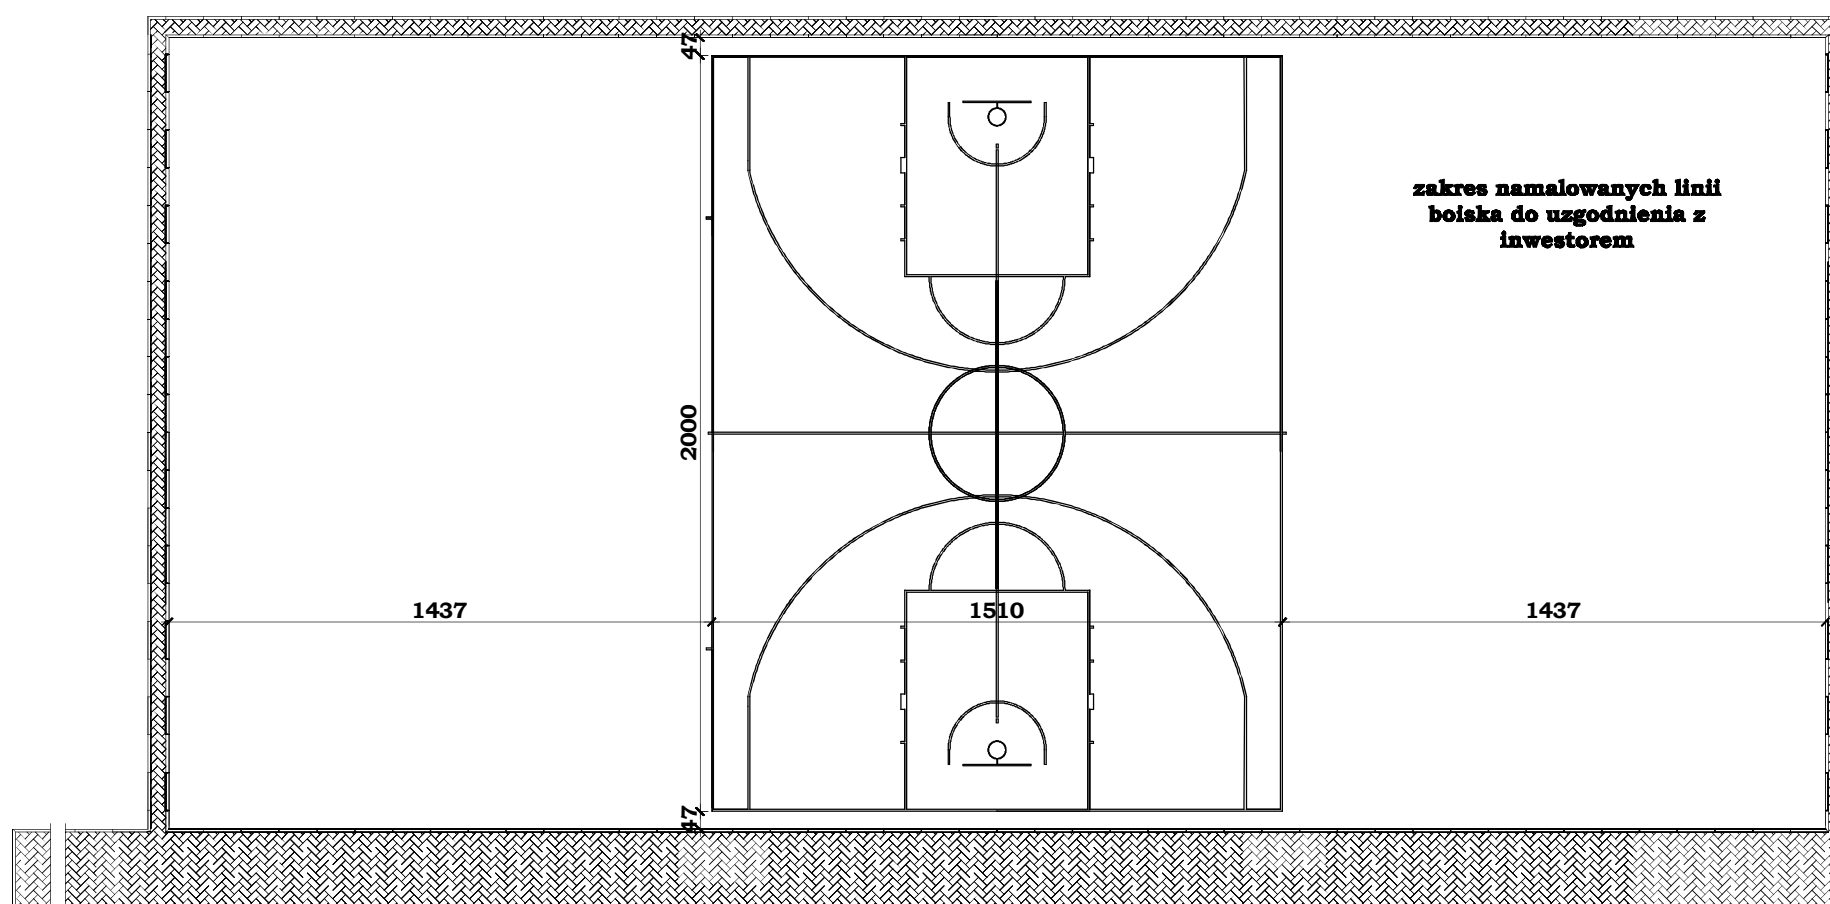

GMINA OZIMEK Urząd Gminy i Miasta Ozimek ul. Ks. Dzierżona 4b 46-040 Ozimek		
Temat opracowania:	WYKONANIE BOISKA WIELOFUNKCYJNEGO Z NAWIERZCHNIĄ POLIURETANOWĄ	
Temat rysunku:	REWYTY BOISK DO FIBULKOSZYKÓWKI	
Miejsce inwestycji:	DYLAKI UL. SZKOLNA DZIAŁKA NR 813/10	skala 1 : 200
branża budowlana		data: listopad 2012
Opracował: Jacek Ginter		rysunek numer 4
Zatwierdził:		