


Nr	Nazwa pomieszczenia	Pow.
0.1	Wiatrołap	4,48
0.2	Wózkownia	25,22
0.3	Klatka schodowa	12,31
0.4	Schówek	2,61
0.5	Kuchnia mleczna	9,45
0.6	Korytarz	3,87
0.7	Bawialnia	41,64
0.8	Szatnia	7,7
0.9	Szatnia	7,27
0.10	Sypialnia	29,42
0.11	WC	5,67
0.12	Schówek	1,3
0.13	Pom.socjalne	9,44
0.14	Biuro	12,73

0.15	Hall wejściowy	6,99
0.16	Świetlica	44,4
0.17	WC damski	3,74
0.18	WC męski	3,12
0.19	Hall	8,14
0.20	Przedsionek	4,57
0.21	Hall/Szatnia	24,01
0.22	Pom.porządkowe	3,21
0.23	WC męski	9,62
0.24	WC dla niepełn.	4,13
0.25	WC damski	6,31
0.26	Pracownia komputerowa	17,61
0.27	Biuro	8,04
0.28	Magazyn	8,96

0.29	Korytarz	17,6
0.30	Przygotownia wstępna	11,21
0.31	Studio nagrań	14,23
0.32	Korytarz	5,13
0.33	Klatka schodowa	14,8
0.34	Świetlica	50,52
0.35	Pom.socjalne	4,36
0.36	Świetlica	49,06
0.37	Hall wejściowy	2,35
0.38	Hall	7,47
0.39	WC	4,1
0.40	Korytarz	3,18
0.41	Wymiennikownia+p.tech	54,85
0.42	Biuro	6,03
0.43	Biuro	29,25

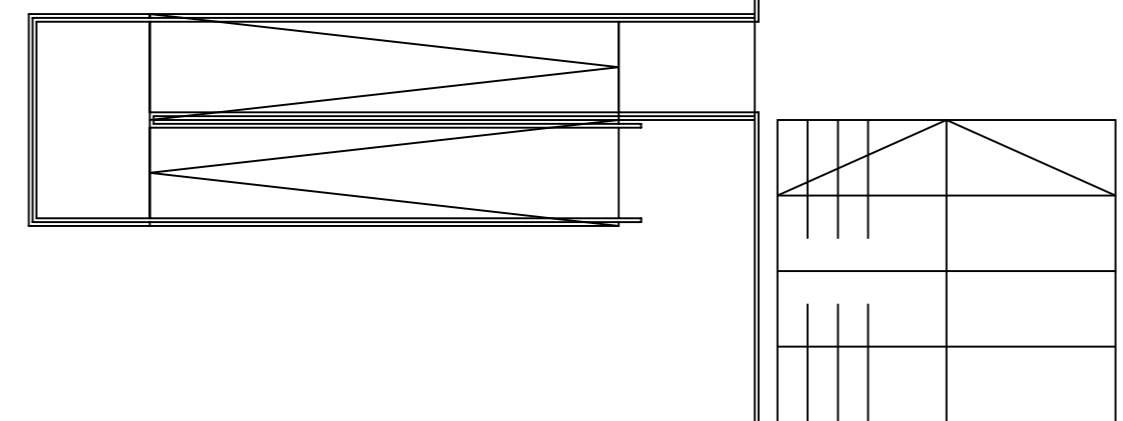

LEGENDA:

- RZN CENTRALA ODDYMIANIA RZN 4402
- SIŁOWNIKI
- CZUJKA OPTYCZNA FO1362
- PRZYCISK AWARYJNY ODDYMIANIA RT42
- PRZYCISK PRZEWIETRZANIA SLT42
- SYGNALIZATOR DELTA reflex SD230N
- GWP Główny Wylącznik Prądu

Autorska Pracownia Projektowa
ARCH - STUDIO
 UL.KOŁŁATAJA 11/63 45-064 OPOLE
 TEL/FAX +48 77 456 59 11
 e-mail: arch-studio@list.pl

BRANŻA
Elektryczna

FAZA PROJEKTU
PROJEKT BUDOWLANY

TEMAT RYSUNKU
**Instalacje oddymiania i sygnalizacji
 pożaru Parteru**

DATA
 lipiec 2012

SKALA
 1:100

NUMER
 E-3

OBIEKT
Budynek Żłobka w Ozimku

ADRES
Ozimek, ul. Ostapa Dłuskiego 15

INWESTOR
**Gmina Ozimek
 ul.Ks J.Dzierżona 4, 46-040 Ozimek**

PROJEKTANT mgr inż. Janusz Kurdej	UPRAWNIENIA OPL/0309/POOE/07	PODPIS
SPRAWDZAJĄCY mgr inż. Leszek Tamogrodzki	UPRAWNIENIA OPL/0310/POOE/07	PODPIS
OPRACOWAŁ mgr inż. Karol Drzazga	UPRAWNIENIA 51/82/Op	PODPIS