


Proj. NKGs 3x2,5  
z rozdz. RG

RZUT PIĘTRA

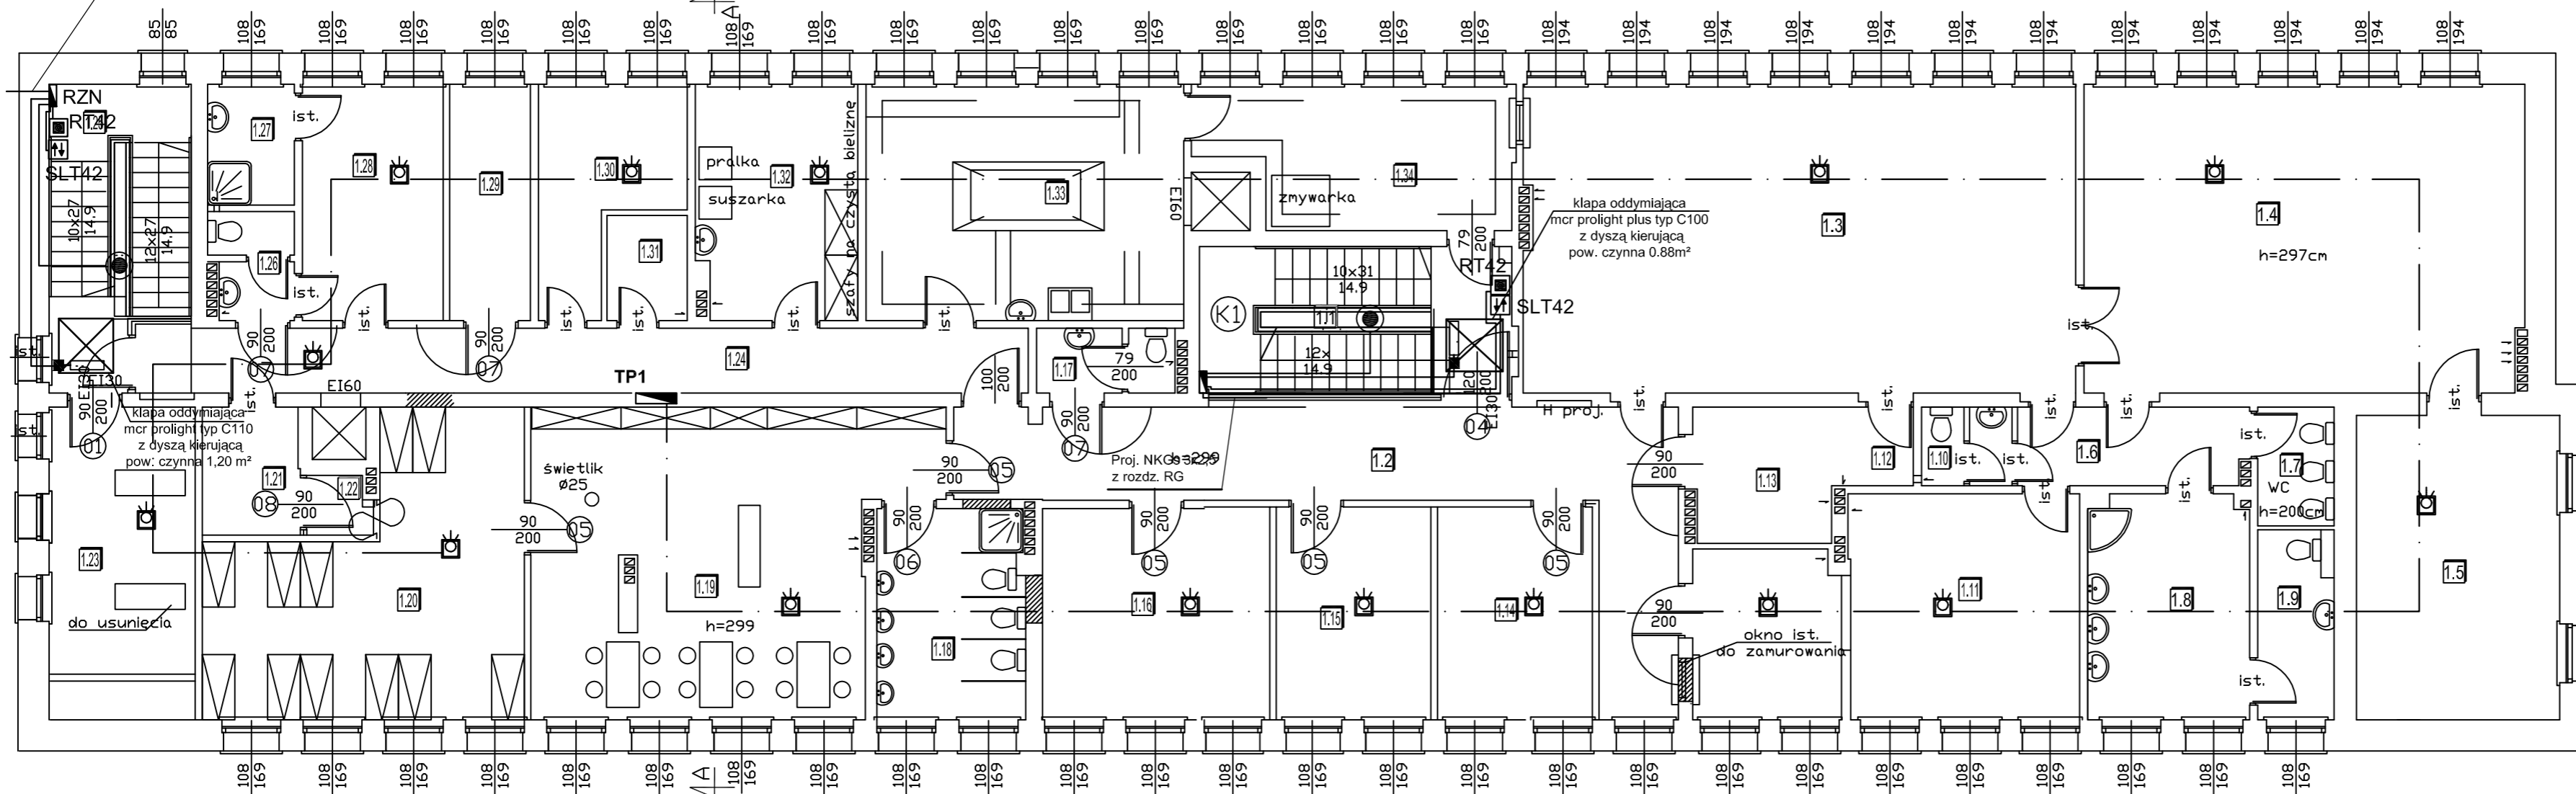


Nr	Nazwa pomieszczenia	Pow.
1.1	Klatka schodowa	15,34
1.2	Korytarz	29,27
1.3	Bawialnia	57,23
1.4	Bawialnia	45,8
1.5	Sypialnia	20,85
1.6	Korytarz	6,04
1.7	WC	3,05
1.8	Umywalnia	12,13
1.9	Magazynek	4,67
1.10	WC	2,32
1.11	Sypialnia	26,17
1.13	Magazynek	8,24

1.14	Pokój dyrektora	11,11
1.15	Pokój intendenta	11,08
1.16	Szatnia	16,18
1.17	WC	2,98
1.18	Łazienka	10,48
1.19	Bawialnia	37,63
1.20	Sypialnia	25,87
1.21	Magazyn	4,18
1.22	Schówek	1,23
1.23	Wentylatornia	15,38
1.24	Korytarz	19,49
1.25	Klatka schodowa	13,16
1.26	WC	2,86
1.27	Łazienka	3,53

1.28	Szatnia personelu	11,2
1.29	Magazyn	6,42
1.30	Magazyn	8,65
1.31	Magazyn	2,84
1.32	Pralnia i suszarnia	12,64
1.33	Kuchnia	25,3
1.34	Kuchnia mleczna	14,07

LEGENDA:

- RZN CENTRALA ODDYMIANIA RZN 4402
- SIŁOWNIKI
- CZUJKA OPTYCZNA FO1362
- PRZYCISK AWARYJNY ODDYMIANIA RT42
- PRZYCISK PRZEWIETRZANIA SLT42
- SYGNALIZATOR DELTA reflex SD230N

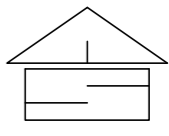 Autorska Pracownia Projektowa <b>ARCH - STUDIO</b> UL.KOŁŁĄTAJA 11/63 45-064 OPOLE TEL/FAX +48 77 456 59 11 e-mail: arch-studio@list.pl		
BRANŻA		
<b>Elektryczna</b>		
FAZA PROJEKTU		
<b>PROJEKT BUDOWLANY</b>		
TEMAT RYSUNKU		
<b>Instalacje oddymiania i sygnalizacji pożaru I Piętra</b>		
DATA	SKALA	NUMER
lipiec 2012	1:100	E-4
OBIEKT		
<b>Budynek Żłobka w Ozimku</b>		
ADRES		
<b>Ozimek, ul. Ostapa Dłuskiego 15</b>		
INWESTOR		
<b>Gmina Ozimek ul.Ks J.Dzierżona 4, 46-040 Ozimek</b>		
PROJEKTANT	UPRAWNIENIA	PODPIS
mgr inż. Janusz Kurdej	OPL/0309/POOE/07	
SPRAWDZAJĄCY	UPRAWNIENIA	PODPIS
mgr inż. Leszek Tamogrodzki	OPL/0310/POOE/07	
OPRACOWAŁ	UPRAWNIENIA	PODPIS
mgr inż. Karol Drzazga	51/82/Op	