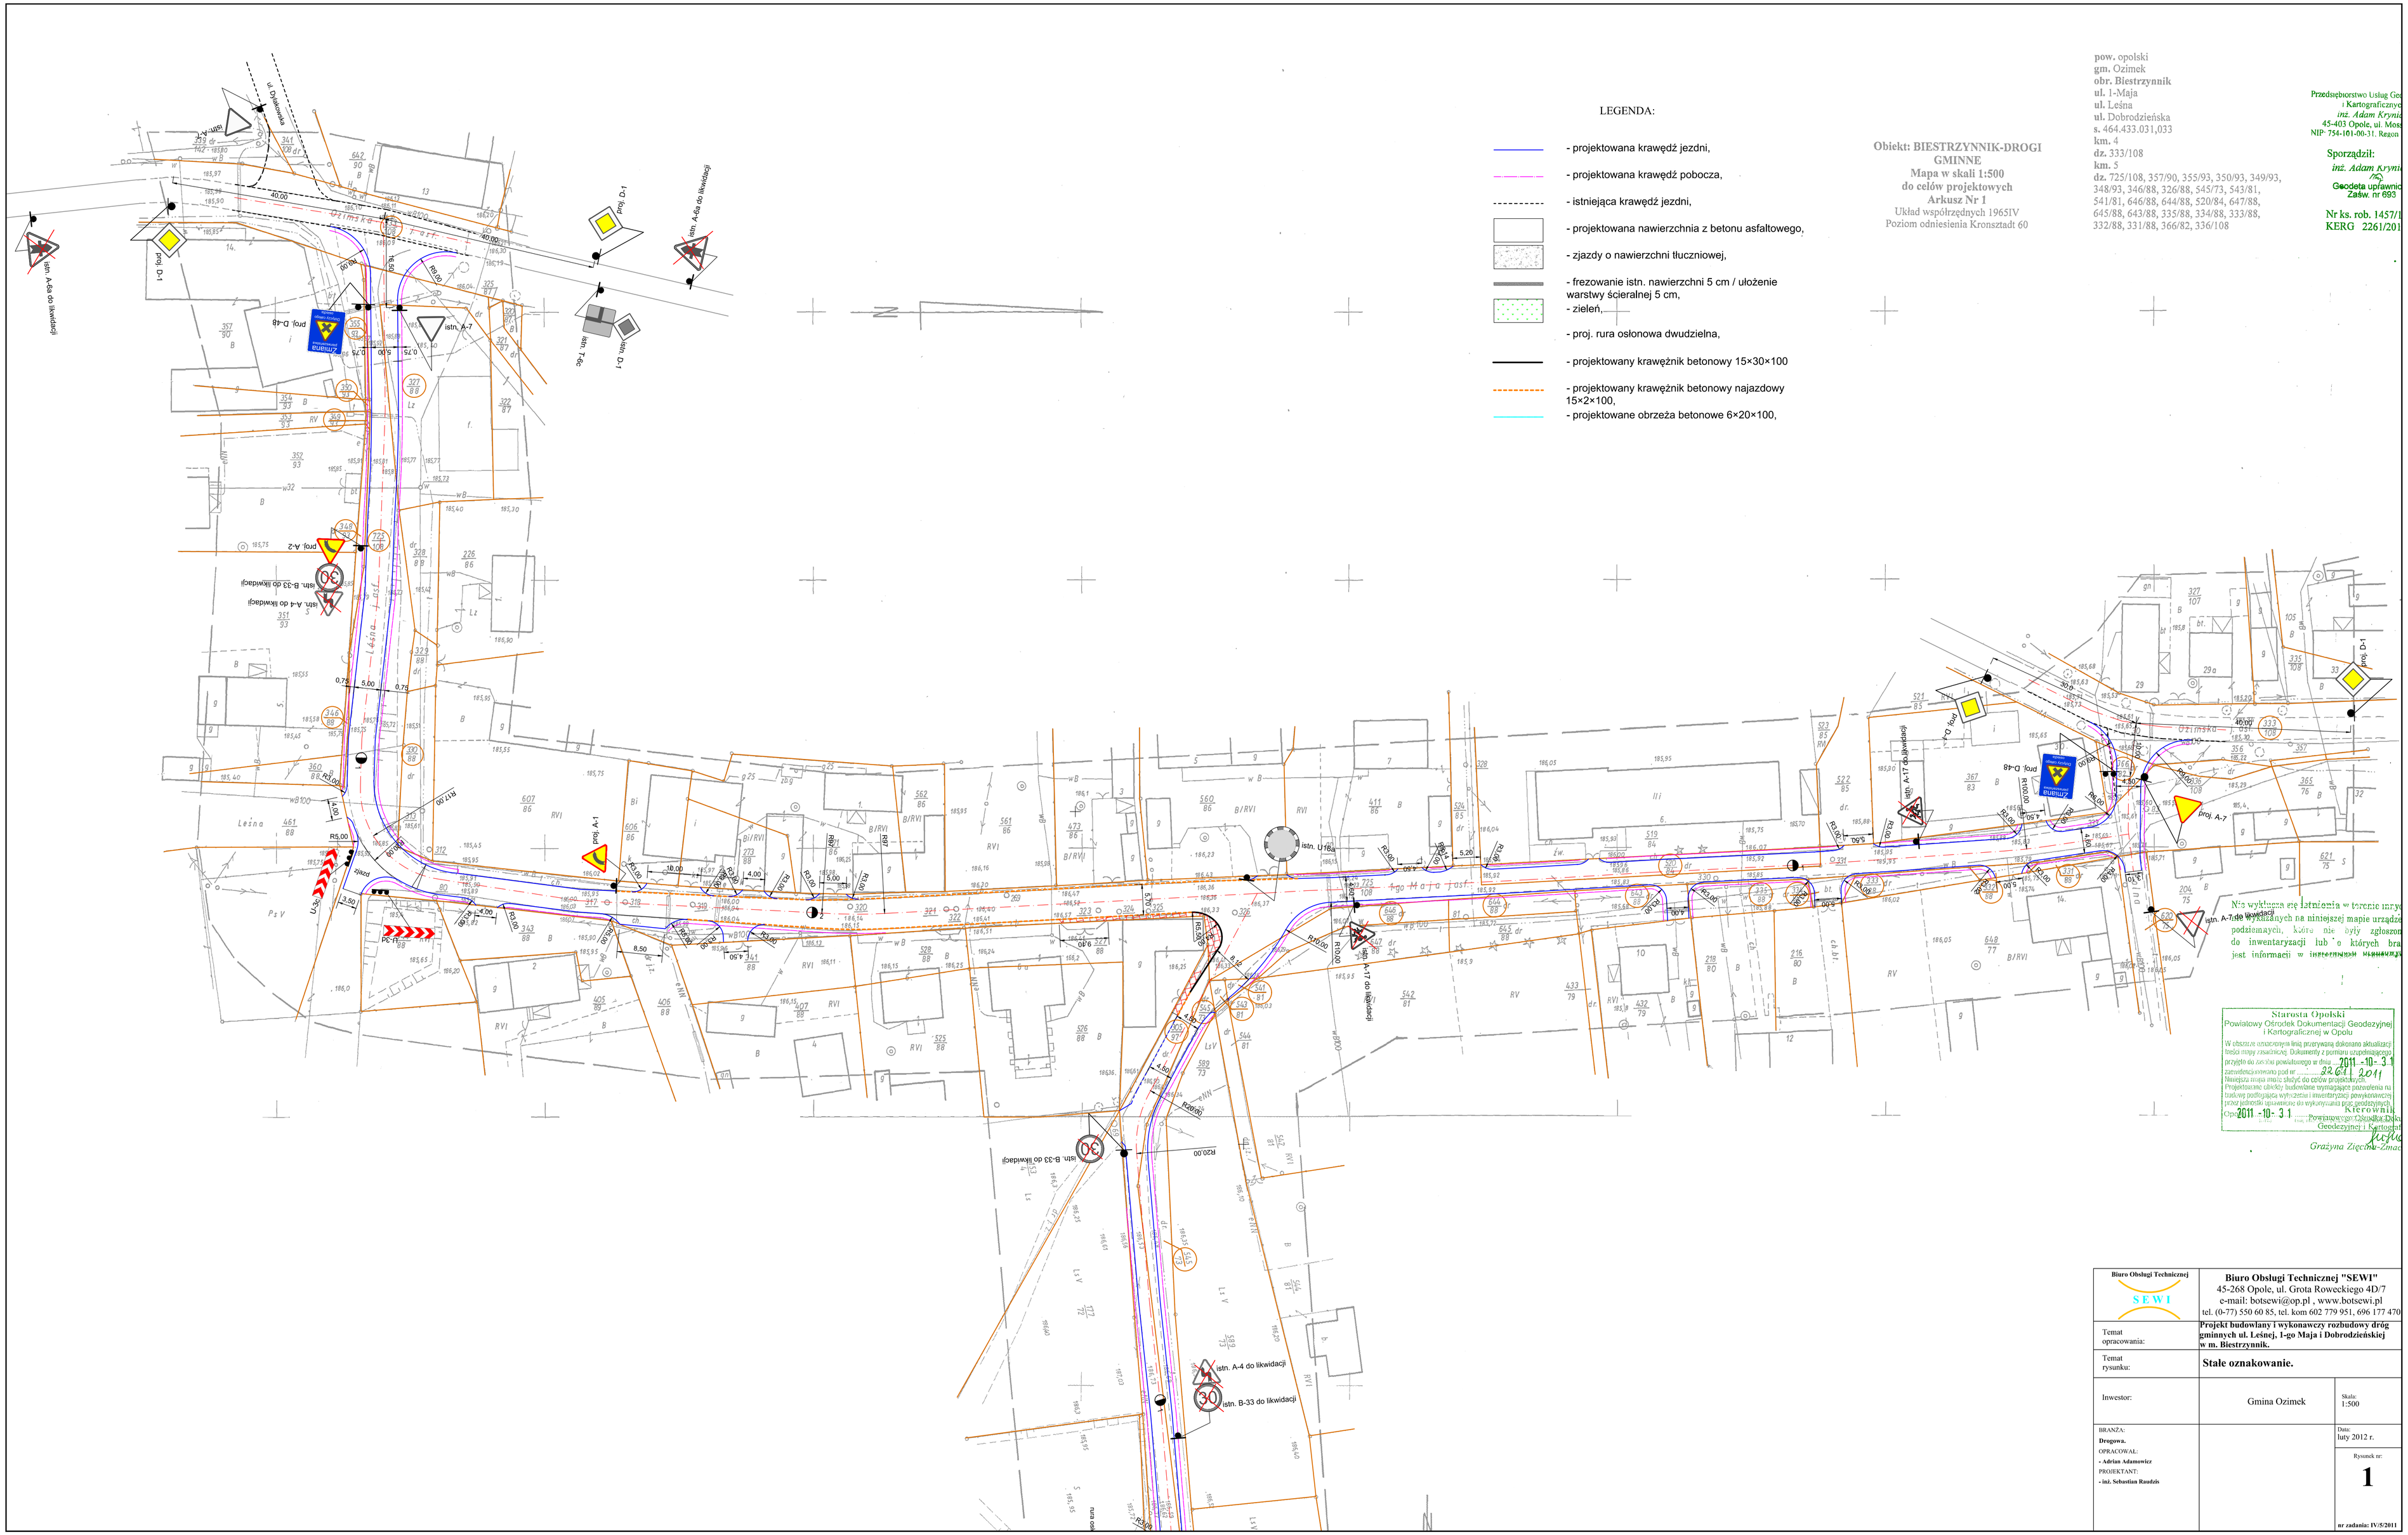

LEGENDA:

- projektowana krawędź jezdni,
- projektowana krawędź pobocza,
- istniejąca krawędź jezdni,
- projektowana nawierzchnia z betonu asfaltowego,
- zjazdy o nawierzchni tłuczniowej,
- frezowanie istn. nawierzchni 5 cm / ułożenie warstwy ścieralnej 5 cm,
- zieleń,
- proj. rura osłonowa dwudzielna,
- projektowany krawężnik betonowy 15×30×100
- projektowany krawężnik betonowy najazdowy 15×2×100,
- projektowane obrzeża betonowe 6×20×100,

Obiekt: BIESTRZYNNIK-DROGI GMINNE
Mapa w skali 1:500
do celów projektowych
Arkusz Nr 1
Układ współrzędnych 1965IV
Poziom odniesienia Kronsztadt 60

pow. opolski
gm. Ozimek
obr. Biestrzynnik
ul. 1-Maja
ul. Leśna
ul. Dobrodzieńska
s. 464.433.031,033
km. 4
dz. 333/108
km. 5
dz. 725/108, 357/90, 355/93, 350/93, 349/93, 348/93, 346/88, 326/88, 545/73, 543/81, 541/81, 646/88, 644/88, 520/84, 647/88, 645/88, 643/88, 335/88, 334/88, 333/88, 332/88, 331/88, 366/82, 336/108

Przedsiębiorstwo Usług Geo
i Kartograficzny
inż. Adam Krynic
45-403 Opole, ul. Mos
NIP: 754-101-00-31, Regon

Sporządził:
inż. Adam Krynic
Geodeta uprawnio
Zaśw. nr 693

Nr ks. rob. 1457/1
KERG 2261/201

Nie wyklucza się istnienia w terenie innych
nie wykazanych na niniejszej mapie urządzeń
podziemnych, które nie były zgłoszone
do inwentaryzacji lub o których brak
jest informacji w inwentarzu wykonawcy

Starosta Opolski
Powiatowy Ośrodek Dokumentacji Geodezyjnej i Kartograficznej w Opolu
W obszarze oznaczonym linią przerywaną dokonano aktualizacji treści mapy zasadniczej. Dokumenty z pomiaru uzupełniającego przyjęto do zasobu powiatowego w dniu 2011 -10- 31
zatwierdzono pod nr 2261/2011
Niniejsza mapa może służyć do celów projektowych.
Projektowane obiekty budowlane wymagające pozwolenia na budowę podlegające wytyczeniu i inwentaryzacji powykonawczej przez jednostki uprawnione do wykonywania prac geodezyjnych.
Opole 2011 -10- 31
Kierownik
Powiatowego Ośrodka Dokum
Geodezyjnej i Kartograf
Grażyna Zięcina-Zmac

Biuro Obsługi Technicznej SEWI	**Biuro Obsługi Technicznej "SEWI"** 45-268 Opole, ul. Grota Roweckiego 4D/7 e-mail: botsewi@op.pl , www.botsewi.pl tel. (0-77) 550 60 85, tel. kom 602 779 951, 696 177 470
Temat opracowania:	**Projekt budowlany i wykonawczy rozbudowy dróg gminnych ul. Leśnej, 1-go Maja i Dobrodzieńskiej w m. Biestrzynnik.**
Temat rysunku:	**Stałe oznakowanie.**
Inwestor:	Gmina Ozimek — Skala: 1:500
BRANŻA: **Drogowa.** OPRACOWAŁ: **- Adrian Adamowicz** PROJEKTANT: **- inż. Sebastian Raudzis**	Data: luty 2012 r. Rysunek nr: **1** **nr zadania: IV/5/2011**